


MUNICIPALIDAD DE SANTIAGO DEL ESTERO

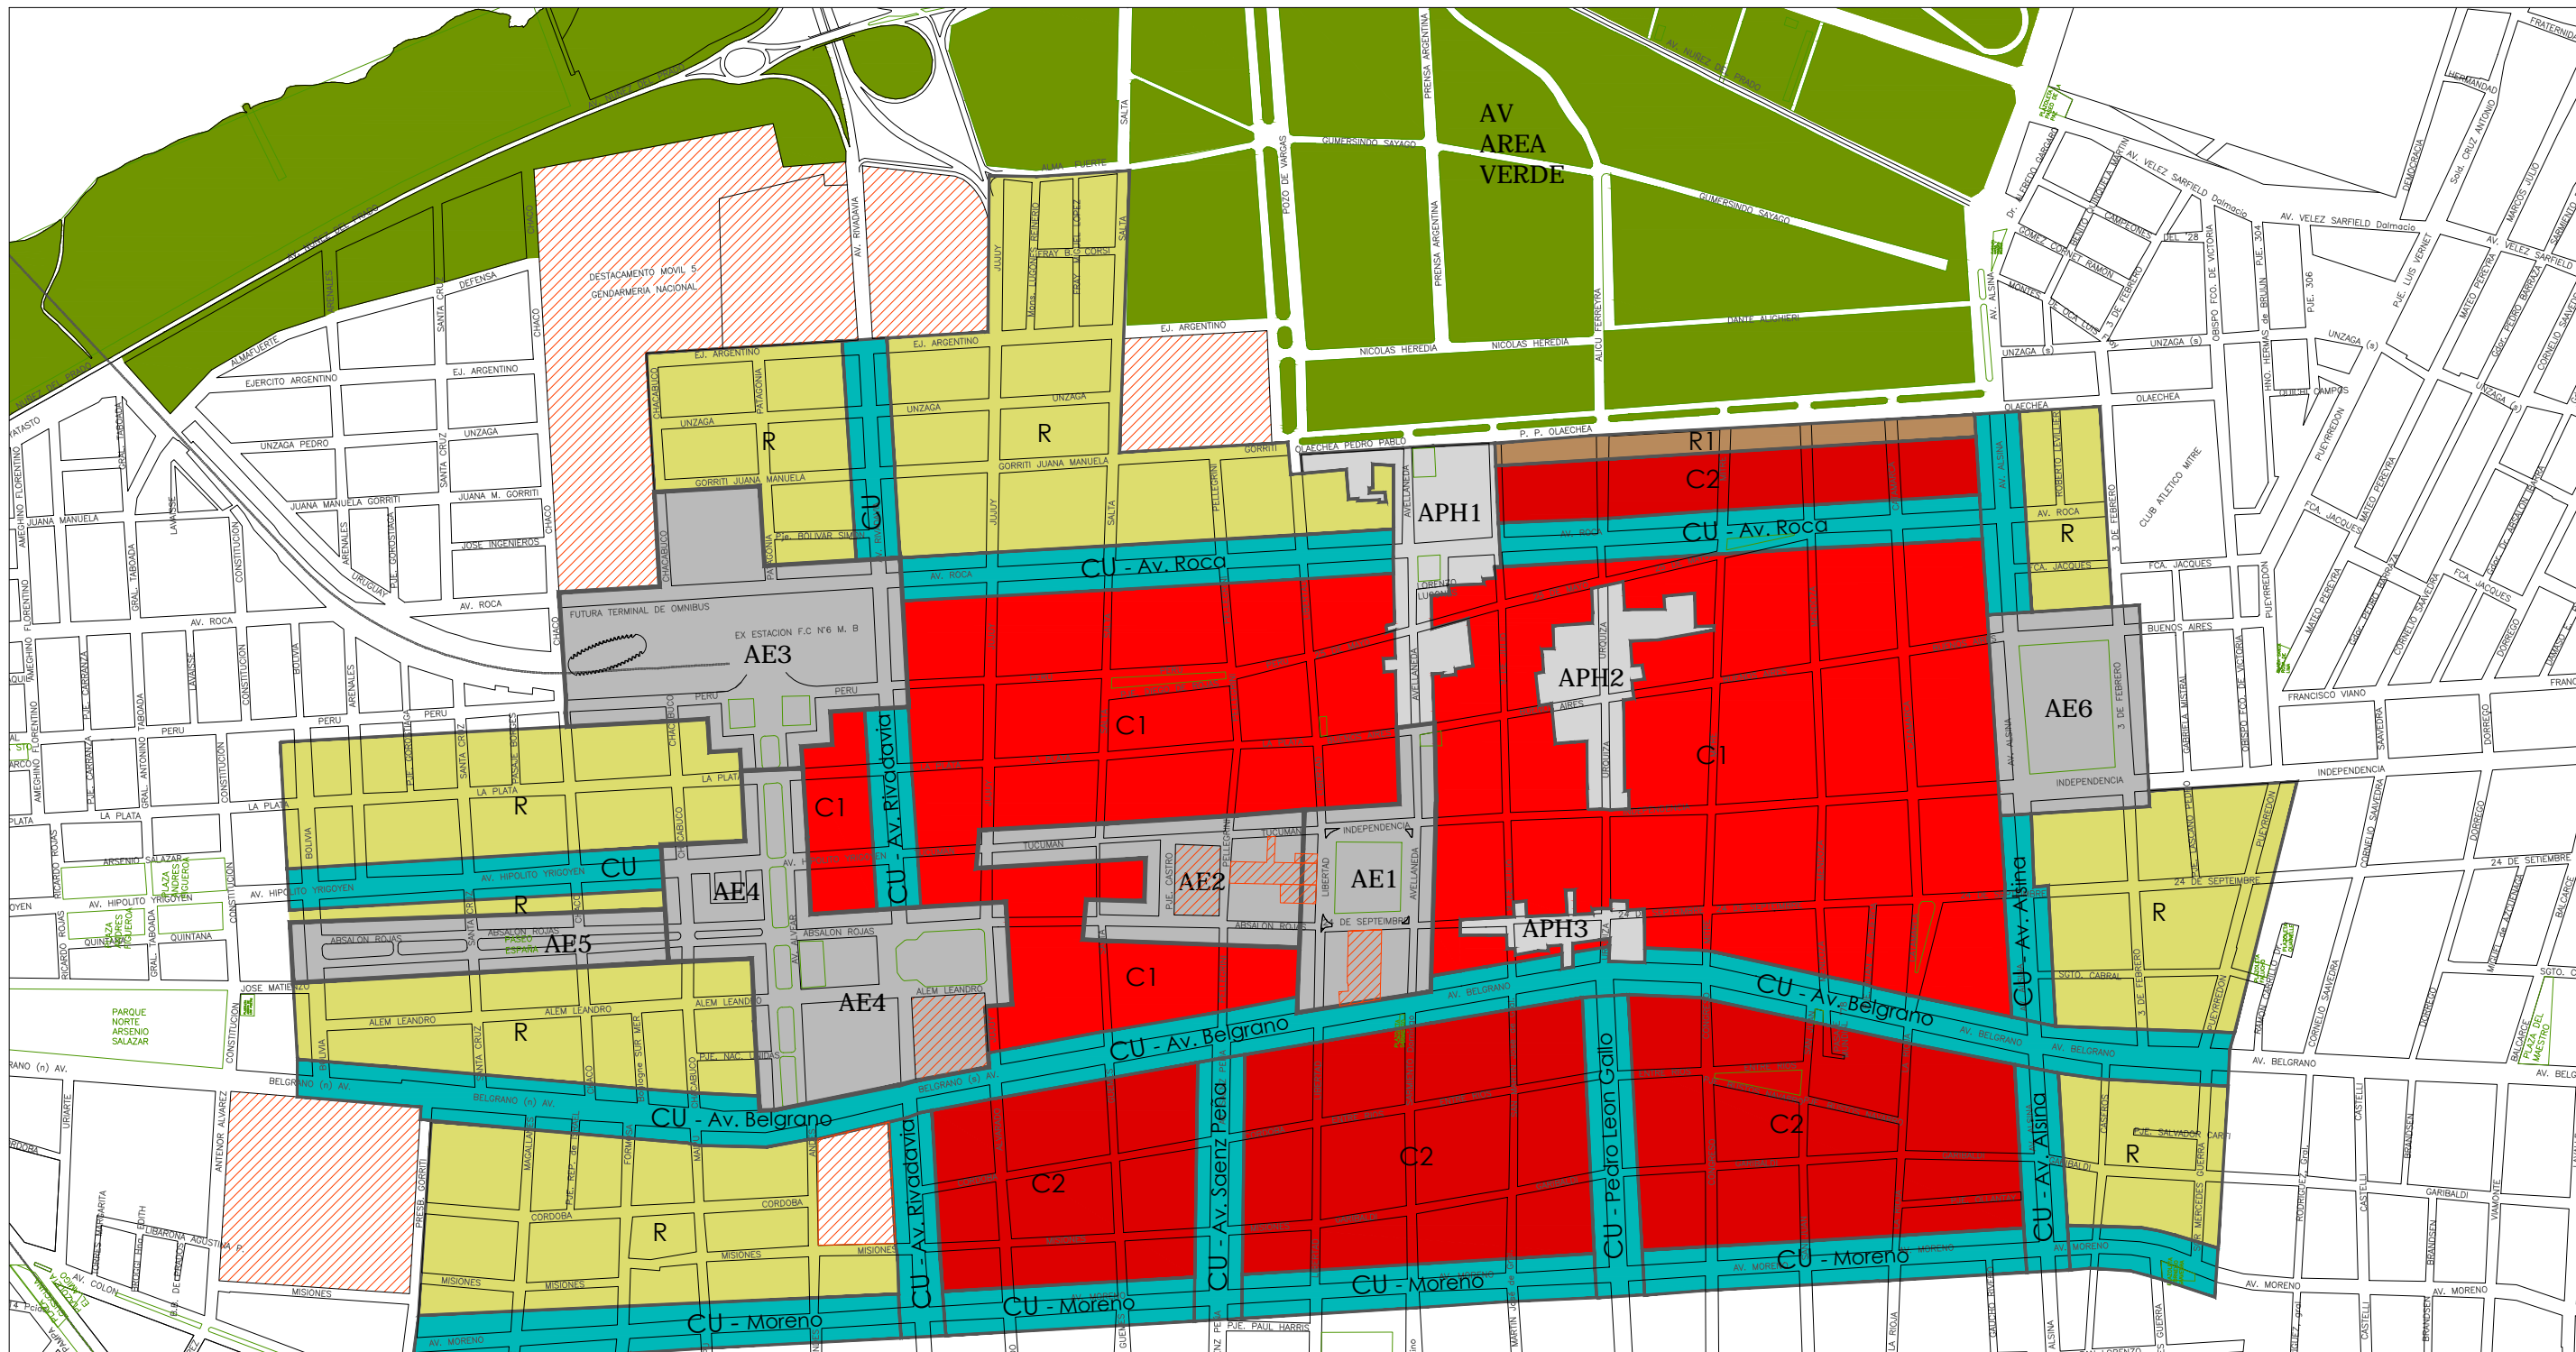

ORDENANZA N° - CAPITULO II

ANEXO GRAFICO N° 3

ARTICULO 37°

REFERENCIAS

- APH
- AE
- Areas Verdes
- Areas de Reserva

- C1
- C2
- R
- R1

- CU
- GRANDES EQUIPAMIENTOS

SUBSECRETARIA DE PLANEAMIENTO URBANO

AÑO: 2010